


DIESE ZEICHNUNG, IHRE IDEE UND IHR INHALT, IST GEISTIGES EIGENTUM VON WERNER ROHS. WEITERGABE UND VERVIELFÄLTIGUNG IST NICHT GESTATTET (§18 UWG)

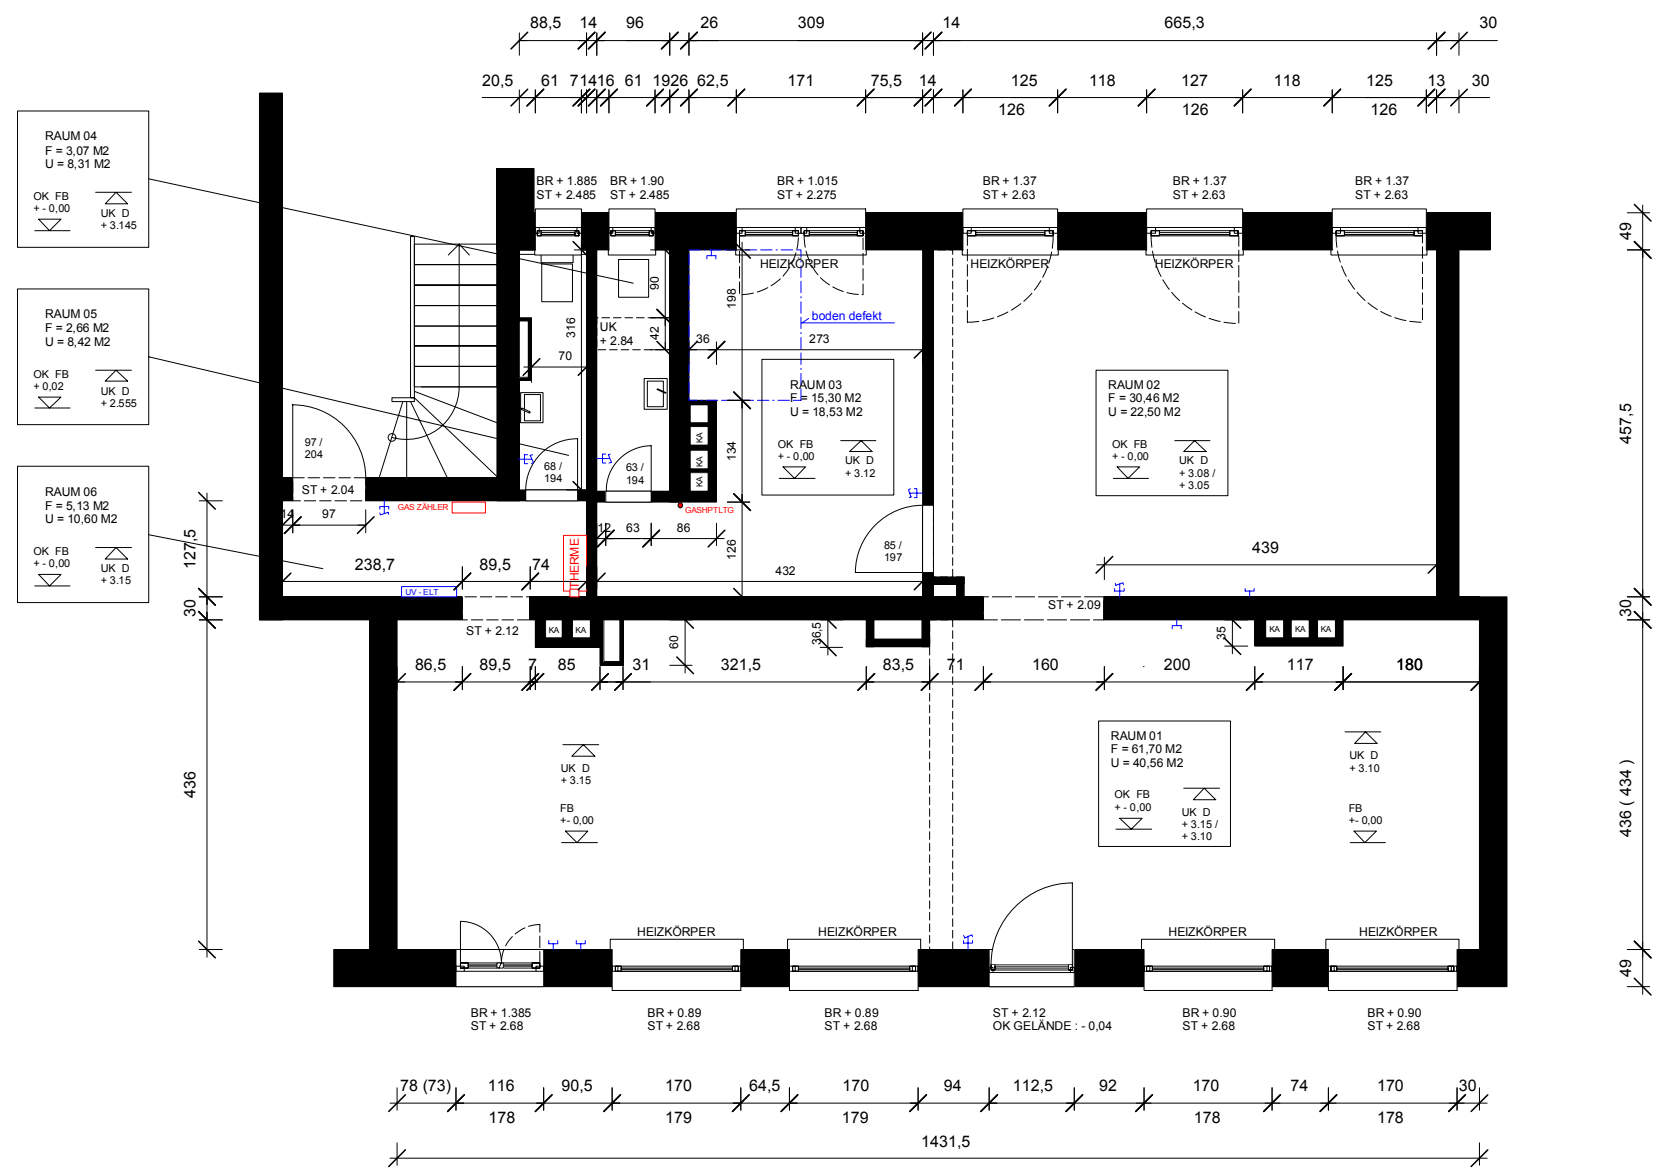

## ERDGESCHOSS - BESTAND

EISENBÄHNER-BAUGENOSSENSCHAFT  
MÜNCHEN OST RANGIERBAHNHOF EG.

UMNUTZUNG EINER GEWERBEEINHEIT