


DIESE ZEICHNUNG, IHRE IDEE UND IHR INHALT, IST GEISTIGES EIGENTUM VON WERNER ROHS.  
WEITERGABE UND VERVIELFÄLTIGUNG IST NICHT GESTATTET (§18 UWG)

NICHT ANTRAGSGEGENSTAND

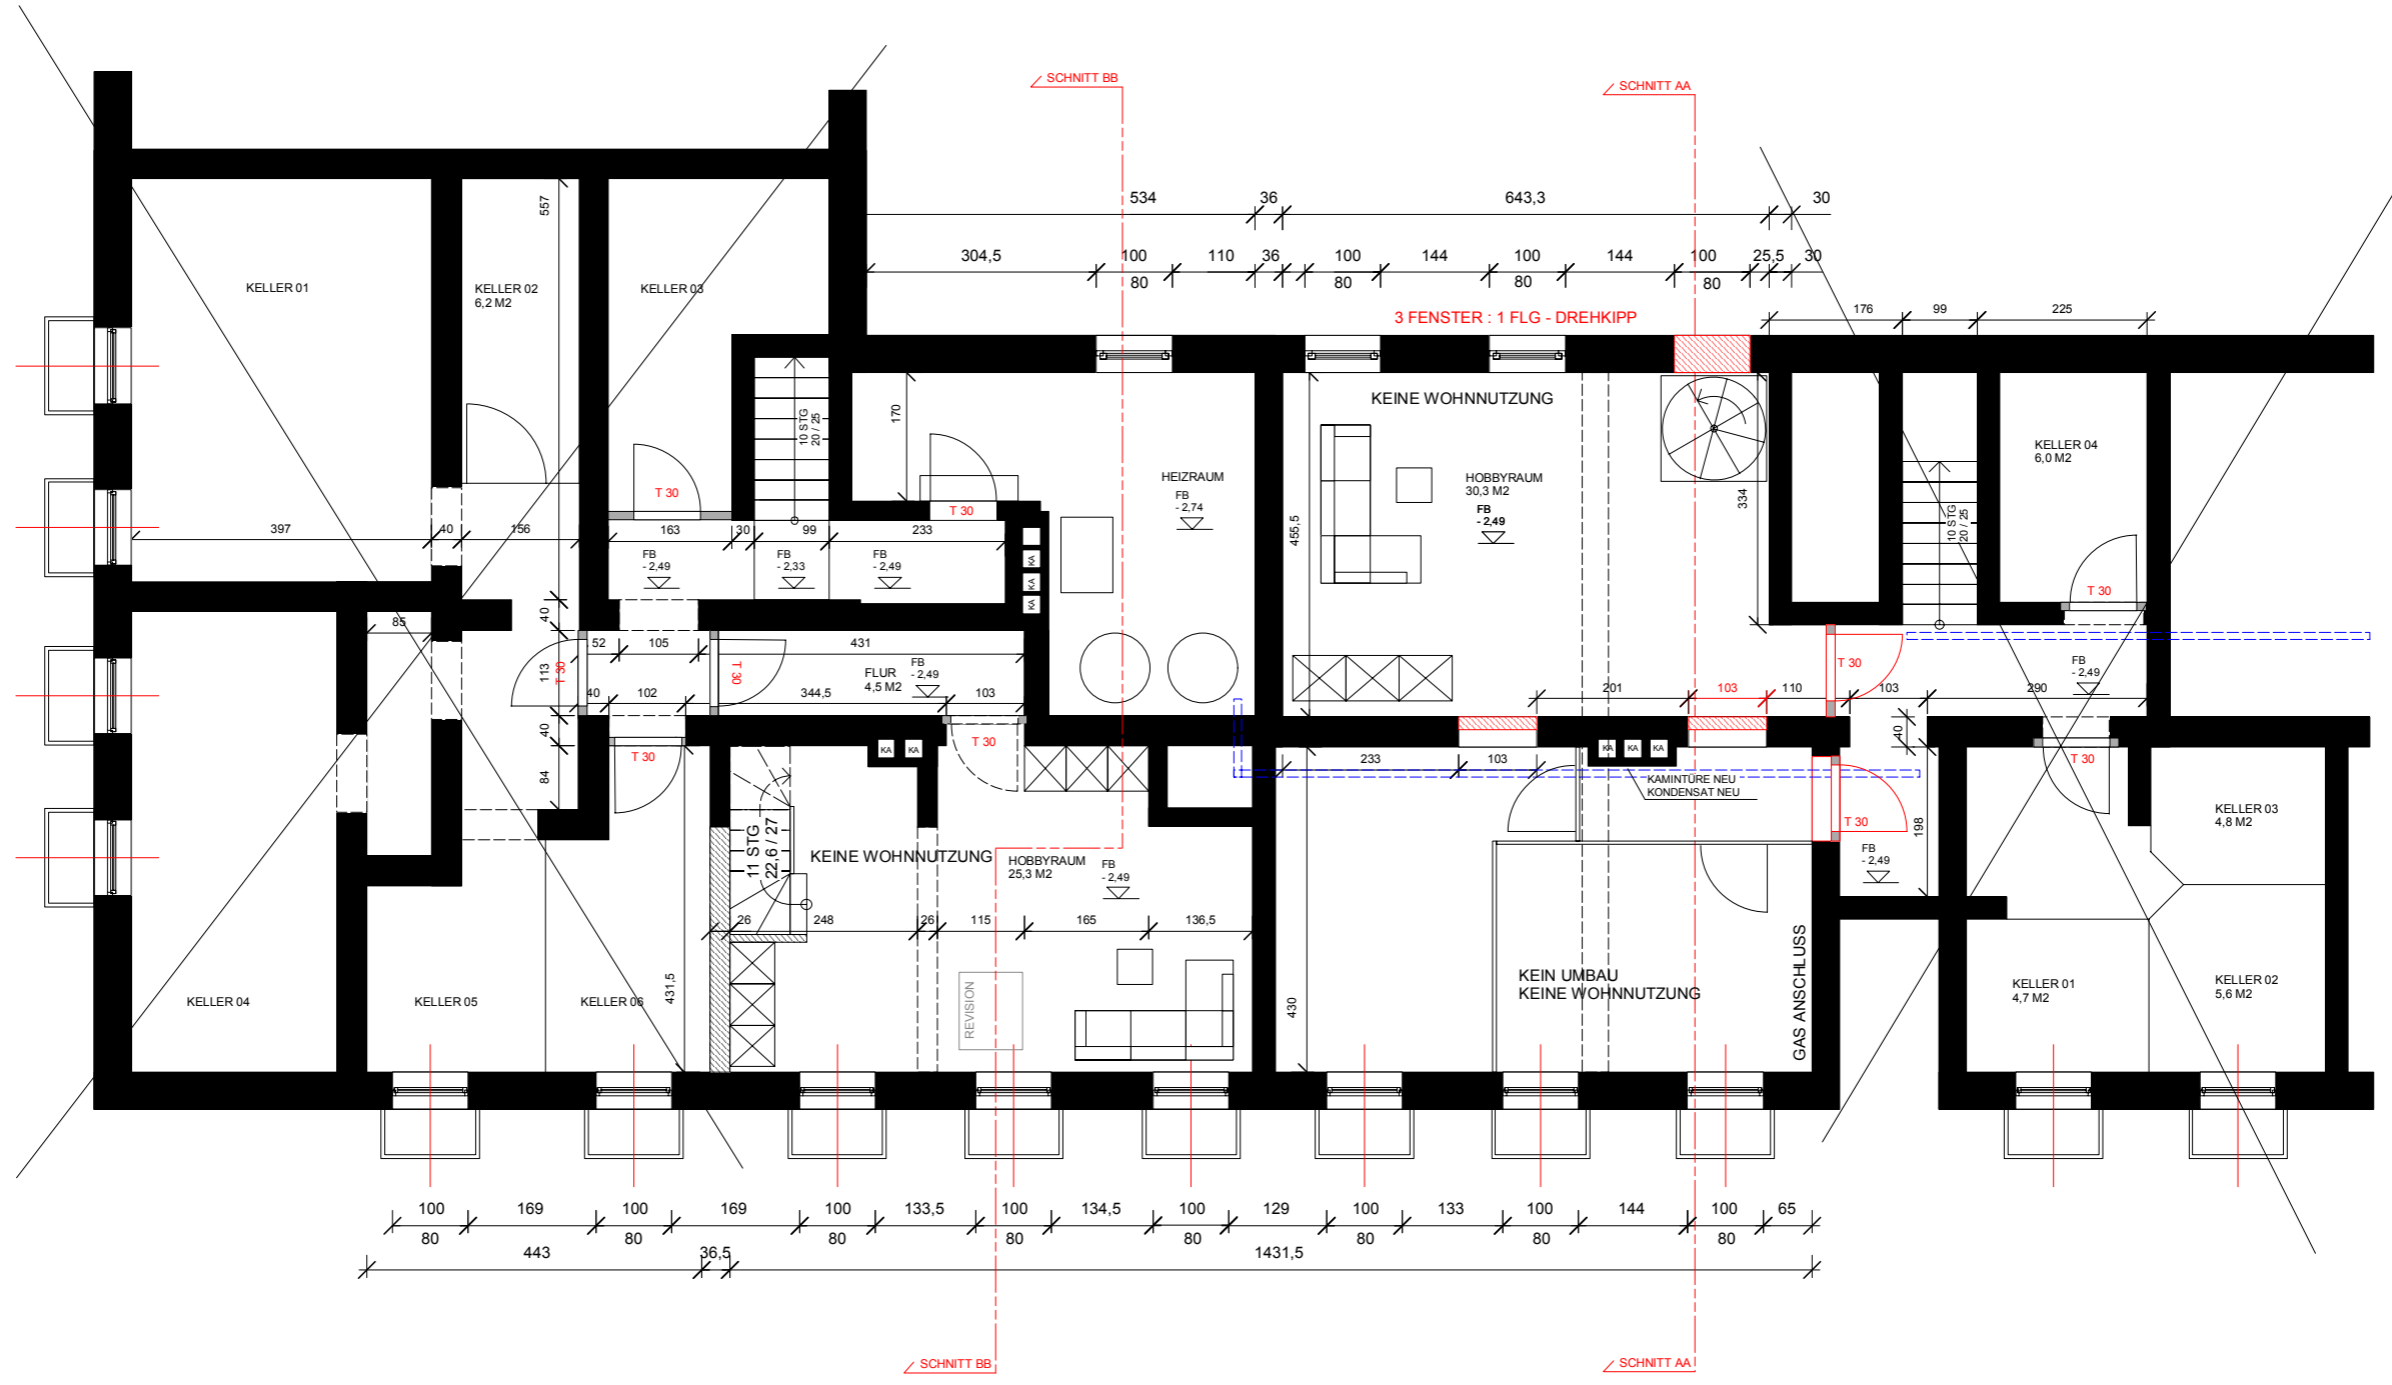

NICHT ANTRAGSGEGENSTAND

### UNTERGESCHOSS - NEU

EISENBÄHNER-BAUGENOSSENSCHAFT  
MÜNCHEN OST RANGIERBAHNHOF EG.

UMNUTZUNG EINER GEWERBEEINHEIT